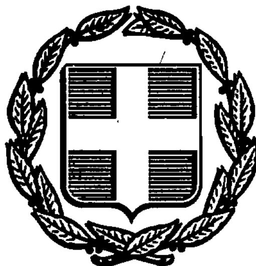


ΕΦΗΜΕΡΙΣ ΤΗΣ ΚΥΒΕΡΝΗΣΕΩΣ
ΤΗΣ ΕΛΛΗΝΙΚΗΣ ΔΗΜΟΚΡΑΤΙΑΣ

ΑΘΗΝΑ 11 ΜΑΡΤΙΟΥ 1987	ΤΕΥΧΟΣ ΤΕΤΑΡΤΟ	ΑΡΙΘΜΟΣ ΦΥΛΛΟΥ 194

ΠΕΡΙΕΧΟΜΕΝΑ

ΠΟΛΕΟΔΟΜΙΑ
ΑΠΟΦΑΣΕΙΣ

ΠΟΛΕΟΔΟΜΙΑ
ΑΠΟΦΑΣΕΙΣ

Αριθ. ΤΠ - ΠΕ 6513/85 (1)

Καθορισμός ορίων και όρων και περιορισμών δόμησης του οικισμού Ευρύπεδου της Κοινότητας Κυρίων του Ν. Δράμας.

Ο ΝΟΜΑΡΧΗΣ ΔΡΑΜΑΣ

Έχοντας υπόψη:

1. Τις διατάξεις του Ν. 3200/55 και του Ν.Δ. 532/72 «περί διοικητικής αποκεντρώσεως».

2. Τις διατάξεις του Α.Ν. 314/68 «περί παροχής αρμοδιοτήτων στον Υπουργό Β. Ελλάδος και τους Νομάρχες» όπως τροποποιήθηκε με το Ν.Δ. 1018/71.

3. Τις διατάξεις του Ν.Δ. της 17.7.23 «περί σχεδίων πόλεων».

4. Τις διατάξεις του Ν. 1337/83 όπως τροποποιήθηκαν με το Ν. 1512/85.

5. Τις διατάξεις του Ν. 1577/85 «περί Γ.Ο.Κ.».

6. Τις διατάξεις του Π.Δ. της 24.4.85 «περί τρόπου καθορισμού ορίων οικισμών της χώρας μέχρι 2.000 κατοίκους κατηγορίες αυτών και καθορισμός όρων και περιορισμών δόμησής τους.

7. Τις προτάσεις των ιδιωτών μελετητών Μηχανικών στους οποίους ανατέθηκε σχετική μελέτη στα πλαίσια του προγράμματος των ανοικτών πόλεων.

8. Τα δελτία αρχιτεκτονικής αναγνώρισης των οικισμών, που συμπληρώθηκαν από τους προαναφερόμενους μελετητές κατά τις υποδείξεις των σχετικών προδιαγραφών του Υ.Χ.Ο.Π.

9. Τα πληθυσμιακά στοιχεία της τελευταίας απογραφής του Κράτους της Ε.Σ.Υ.Ε.

10. Τη με αριθμό 98/12.11.85 απόφαση Κοινοτικού Συμβουλίου της Κοινότητας Κυρίων.

11. Τη με αριθμό 11 (θέμα 9) 24.11.86 γνωμοδότηση του Συμβουλίου ΠΕ.ΧΩ.Δ.Ε. του Νομού, αποφασίζουμε:

1. Καθορίζουμε τα όρια του οικισμού Ευρύπεδου της Κοινότητας Κυρίων του Ν. Δράμας με στοιχεία 1, 45, 44, 43, 42, 41, 40, 39, 10, 11, 46, 47, 48, 9, 8, 7, 6, 5, 4, 35, 3, 2, 1, όπως αυτά φαίνονται στο συνοδευτικό της παρούσας διάγραμμα με κλίμακα 1:5.000 που αποτελεί αναπόσπαστο μέρος αυτής και συντάχτηκε με βάση στοιχείων χαρτών και επιτόπιο έλεγχο.

2. Κατατάσουμε τον οικισμό Ευρύπεδο της Κοινότητας Κυρίων του Ν. Δράμας σύμφωνα με το δελτίο κατηγοροποίησης των οικισμών της μελέτης των ανοικτών πόλεων του Νομού σε αδιάφορο, φθίνοντα, συνεχτικό μικρό.

3. Καθορίζουμε γενικούς και ειδικούς όρους και περιορισμούς δόμησης για τον προαναφερόμενο οικισμό και για κάθε τομέα του όπως αυτοί φαίνονται στο συνοδευτικό της παρούσας διάγραμμα.

Α' Γενικοί όροι δόμησης.

α. Τομέας Ι (Σχέδιο διανομής).

Ελάχιστο Πρόσωπο: 14 μέτρα.

Ελάχιστο Εμβαδό: 300 τετρ. μέτρα.

Συντελεστής δόμησης: 0,8.

Μέγιστο ύψος κτιρίων: 7,50 μέτρα.

β. Τομέας ΙΙ (Υπόλοιπο τμήμα οικισμού).

Ελάχιστο Εμβαδό: 500 τετρ. μέτρα.

Μέγιστο ύψος κτιρίων: 7.50 μέτρα.

Για το πρόσωπο και τη μέγιστη δυνατότητα δόμησης στον τομέα αυτό ισχύουν τα αναφερόμενα στα άρθρα 5 και 6 του Π.Δ. της 24.4.85 (ΦΕΚ 181 Δ/3.5.85).

γ. Κατά παρέκκλιση εντός των ορίων του οικισμού θεωρούνται άρτια τα οικόπεδα με όποιο εμβαδό είχαν στις 3.5.85 ημέρα δημοσίευσης του από 24.4.85 Π.Δ.

δ. Είναι δυνατή παρέκκλιση του οριζόμενου μεγίστου ύψους μετά σύμφωνη γνώμη της Ε.Π.Α.Ε. του Νομού για τις παρακάτω περιπτώσεις, χωρίς υπέρβαση του Σ.Δ. ή της δυνατότητας μεγίστης δόμησης.

ι) Κατασκευή τρίτου ορόφου σε περιοχές όπου υπάρχουν τριόροφα κτίρια σαν κυρίαρχος τύπος κτισμάτων του οικισμού.

ιι) Λόγω υψομετρικών διαφορών του οικοπέδου.

ε) Κατά τα λοιπά ισχύουν οι γενικοί όροι δόμησης του Π.Δ. της 24.4.85.

Β' Ειδικοί όροι δόμησης.

Για τον προαναφερόμενο οικισμό ισχύουν οι ειδικοί όροι δόμησης της ομάδας Γ (αδιάφοροι) όπως ορίστηκαν με την ΤΠΠΕ 5830/26.11.86 απόφασή μας και αναγράφονται στην καρτέλα που συνοδεύει την παρούσα απόφαση.

4. Γενικά:

α) Πριν από οποιαδήποτε κατάτμηση οικοπέδου μέσα στα όρια του οικισμού θα πρέπει να θεωρείται το σχετικό Τοπογραφικό διάγραμμα από το Τμήμα Πολεοδομίας και Π.Ε. του Νομού. Στα τμήματα του οικισμού χωρίς εγκεκριμένο σχέδιο θα πρέπει να εξασφαλίζεται η συνέχεια των υπαρχόντων κοινοχρήστων χώρων και η δημιουργία χώρων σύμφωνα με τα οριζόμενα στις διατάξεις της παραγράφου 1 του άρθρου 6 του από 24.4.85 Π.Δ.

β) Να εξασφαλίζεται οπωσδήποτε η συνέχεια των υφισταμένων ή εγκεχριμένων δρόμων του οικισμού.


γ) Κατά τα λοιπά ισχύουν τα οριζόμενα στο Π.Δ. της 24.4.85 όσον αφορά δόμηση ειδικών κτιρίων, μικρών οικοπέδων κ.λπ.

δ) Η απόφαση αυτή με το σχεδιάγραμμα οριοθέτησης και διαχωρισμού τομέων καθώς και την καρτέλα των ειδικών όρων δόμησης να δημοσιευθεί στην Εφημερίδα της Κυβερνήσεως.

Δράμα, 27 Νοεμβρίου 1986

Ο Νομάρχης

ΕΥΑΓΓΕΛΟΣ ΡΟΓΚΑΚΟΣ

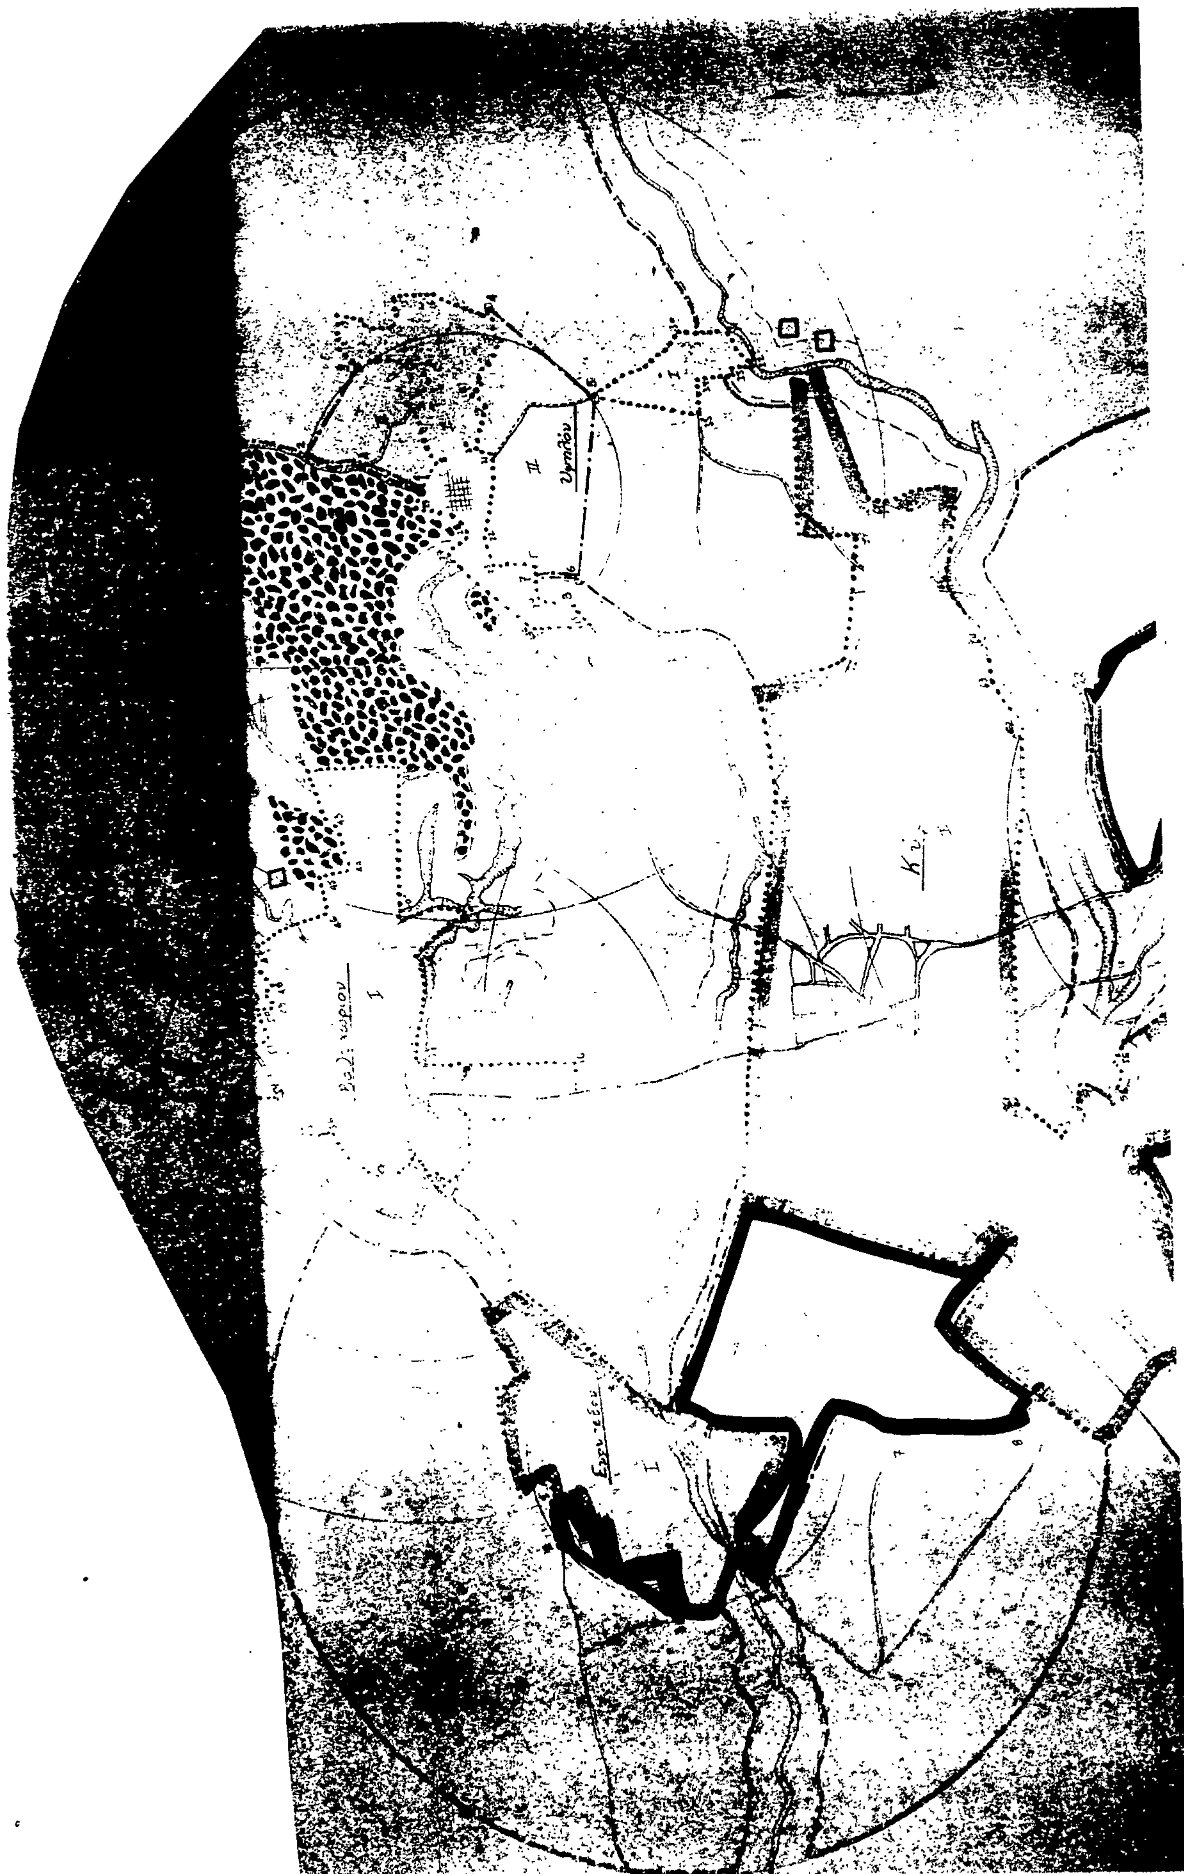

Κύρια - Ευρύπεδο - Βαθύσπηλο

Συνοδεύει την Απόφαση κ. Νομάρχη Δράμας με αριθμ 6513/85/27-11-86

ΠΡΟΓΡΑΜΜΑ ΑΝΟΙΚΤΩΝ ΠΟΛΕΩΝ

ΝΟΜΟΣ ΔΡΑΜΑΣ

ΟΙΚΙΣΜΟΙ:	ΚΥΡΙΑ	ΕΥΡΥΠΕΔΟΝ	ΒΑΘΥΣΠΗΛΟΝ
ΚΟΙΝΟΤΗΣ:	ΚΥΡΙΩΝ	ΚΥΡΙΩΝ	ΚΥΡΙΩΝ
ΑΚ ΕΣΥΕ:	52112701	52112704	52112702

ΕΘΕΩΡΗΘΗ

Δράμα 24.12.1986

Ο ΠΡΟΪΣΤΑΜΕΝΟΣ ΤΜΗΜΑΤΟΣ ΠΟΛΕΟΔΟΜΙΑΣ & ΠΟΛΕΟΔΟΜΙΚΩΝ ΕΦΑΡΜΟΓΩΝ

ΟΡΙΟΘΕΤΗΣΗ ΟΙΚΙΣΜΟΥ

Υπουργείο Χωροταξίας Οικισμού και Περιβάλλοντος

ΔΙΕΥΘΥΝΣΗ ΧΩΡΟΤΑΞΙΑΣ

ΝΟΜΟΣ: Δράμας

Οικισμός: Βαθυχώρι

ΥΠΟΜΝΗΜΑ

Όριο ΟΤΑ

Όριο οικισμού

1.2.3. Ονομασίες

Συνοδεύει την Απόφαση κ. Νομάρχη Δράμας με αριθμ. ....

ΚΟΙΝΟΤΗΣ: ΚΥΡΙΩΝ

ΑΚ ΕΣΥΕ: 52112703

Τομέας Ι [36,37,38,39,40,41,42,43,44,45,46,47,48,49,50,51,52,53,54,55,56,57,58,59,60,61,3

ΟΡΙΟΘΕΤΗΣΗ ΟΙΚΙΣΜΟΥ		Π-1.1
Σύνταξη Βασδέκη - Χαριοπολίτου	Έλεγχος:	

Υπουργείο Χωροταξίας Οικισμού και Περιβάλλοντος

ΝΟΜΟΣ: Δράμας

Οικισμός: Ύψηλο

ΥΠΟΜΝΗΜΑ

Όριο ΟΤΑ

Όριο οικισμού

1.2.3. Ονομασίες

Συνοδεύει την Απόφαση κ. Νομάρχη Δράμας με αριθμ..

ΠΡΟΓΡΑΜΜΑ ΑΝΟΙΚΤΩΝ ΠΟΛΕΩΝ

ΝΟΜΟΣ ΔΡΑΜΑΣ

ΟΙΚΙΣΜΟΙ: ΥΨΗΛΟΝ

ΚΟΙΝΟΤΗΣ: ΚΥΡΙΩΝ

ΑΚ ΕΣΥΕ: 52112705

Τομέας Ι Σημεία: [1,29,28,27,26,25,8,24,7,Γ,23,22,21,20,19,18,17,Ο,16,15,14,13,12,3,11,10,9,8,1] $\swarrow$ [5,35,34,33,32,31,30,5]

1) τομή περιγράμματος ρυμοτ. σχεδίου και δρόμου
2) σημείο πάνω σε αγροτ. δρόμο σε απόσταση 120μ. από το σημείο Α (διασταύρωση δρόμων)
3) γωνία ρυμοτ. σχεδίου
4) " " "
5) " " "
6) σημείο επί της ευθείας 5-Β (γωνίες ρυμοτ. σχεδίου)
7) σημείο πάνω στο περίγραμμα του ρυμοτ. σχεδίου σε απόσταση 35μ. από τη γωνία (σημείο 5)

Τομέας ΙΙ [7,6,5,4,17,18,19,20,21,22,23,Γ,7] $\swarrow$ [1,8,9,10,11,3,2,4,1]

Αριθμός σχεδίου

Υπουργείο Χωροταξίας Οικισμού και Περιβάλλοντος

ΔΙΕΥΘΥΝΣΗ ΧΩΡΟΤΑΞΙΑΣ

Άρθρο 11
Παράρτημα

ΠΙΝΑΚΑΣ Α.2.1.

ΔΕΛΤΙΟ ΑΡΧΙΤΕΚΤΟΝΙΚΗΣ ΑΝΑΓΝΩΡΙΣΗΣ Αδιάφορων οικημάτων Νομού Δράμας (ΟΜΑΔΑ Γ)

ΟΙΚΙΣΜΟΣ :	Ευρύπεδο
ΔΗΜΟΣ/ΚΟΙΝ.:	Κύρια
ΑΡ. ΕΣΥΕ :	52117704
ΝΟΜΟΣ :	ΔΡΑΜΑΣ

ΣΥΣΤΗΜΑ ΔΟΜΗΣΗΣ: ΣΥΝΕΧΕΣ ☐ Π. ΕΛΕΥΘΕΡΟ ☐ ΠΤΕΡΥΓΩΝ ☐

α/α	ΣΤΟΙΧΕΙΑ ΤΟΥ ΚΤΙΡΙΟΥ	ΚΥΡΙΑΡΧΟΣ ΤΥΠΟΣ	ΙΣΟΓΕΙΟ ΥΛΙΚ.	ΙΣΟΓΕΙΟ ΧΡΩΜ.	Α' ΟΡΟΦΟΣ ΥΛΙΚ.	Α' ΟΡΟΦΟΣ ΧΡΩΜ.	Β' ΟΡΟΦΟΣ ΥΛΙΚ.	Β' ΟΡΟΦΟΣ ΧΡΩΜ.	ΠΑΡΑΤΗΡΗΣΕΙΣ ΛΕΠΤΟΜΕΡΕΙΕΣ
Α	ΕΠΙΚΑΛΥΨΗ	1. στέγης μονόριχτης							% ΚΛΙΣΗ
		2. στέγης δίριχτης							%
		3. στέγης τετράριχτης							%
		4. δώματος							
		5. άλλου							
Β	ΟΨΕΙΣ	1. κύρια όψη		α,δ		α,δ			
		2. λοιπές όψεις		α,δ		α,δ			
		3.							σκίτσο
Γ	ΕΞΩΣΤΕΣ	1. ανοιχτός ακάλυπτος							Ύψος / Γεκ / 70%
		2. ανοιχτός καλυμμένος							
		3. κλειστός							
		4. σαχνισί-χαγιάτι							
		5.							σκίτσο
Δ	ΣΤΗΘΑΙΑ	1. εξωστών	2-3-9		2-3-9				
		2. εξωτερικής σκάλας	2-3-9		2-3-9				
		3. δώματος	2-3-9		2-3-9				
		4.							σκίτσο
Ε	ΑΝΟΙΓΜΑΤΑ	Ποσοστό ανοιγμάτων	35 %		25 %		%		
		1. οριζόντιο πρέκι							
		2. ημικυκλικό πρέκι							
		3. τοξωτό πρέκι							
		4.							σκίτσο
Ζ	ΚΟΥΦΩΜΑΤΑ	1. τουβλοδωτά							
		2. καρφωτά							
		3. περσιδωτά							
		4. με κοΐτια							
		5. με φεγγίτη							
		6.							σκίτσο

ΠΑΡΑΠΟΜΠΗ

α/α	ΣΤΟΙΧΕΙΑ ΤΟΥ ΚΤΙΡΙΟΥ	ΚΥΡΙΑΡΧΟΣ ΤΥΠΟΣ	ΙΣΟΓΕΙΟ ΥΛΙΚ.	ΙΣΟΓΕΙΟ ΧΡΩΜ.	Α' ΟΡΟΦ. ΥΛΙΚ.	Α' ΟΡΟΦ. ΧΡΩΜ.	Β' ΟΡΟΦ. ΥΛΙΚ.	Β' ΟΡΟΦ. ΧΡΩΜ.	ΠΑΡΑΤΗΡΗΣΕΙΣ ΛΕΠΤΟΜΕΡΕΙΕΣ
Η	ΑΡΧΙΤ. ΣΤΟΙΧΕΙΑ	1. γείσο							
		2. κορνιζώματα							
		3. παραστάδες							
		4. φουρούσια							
		5 αετώματα							
		6. κουινόδες							σκίτσο
Θ	ΠΕΡΙΦΡΑΞΗ	1. μανδρότοιχος ψηλός							
		2. μανδρότοιχος χαμηλός	1-2-9	γ-α,δ-ζ					
		3. άλλος τρόπος							σκίτσο

ΥΠΟΜΝΗΜΑ - ΚΩΔΙΚΑΣ ΣΥΜΒΟΛΙΚΩΝ ΑΡΙΘΜΩΝ

ΥΛΙΚΑ	1	ΠΕΤΡΑ	5.	ΠΛΑΚΕΣ ΠΕΤΡΙΝΕΣ	9.	ΣΙΔΗΡΟΣ
	2	ΣΟΒΑΣ-ΚΟΝΙΑΜΑ	6.	ΚΕΡΑΜΙΔΙΑ ΒΥΖΑΝΤΙΝΑ	10.	ΧΩΜΑ
	3	ΞΥΛΟ (λευκή ξυλεία)	7	ΚΕΡΑΜΙΔΙΑ ΡΩΜΑΙΚΑ	11	ΓΥΨΟΣ
	4.	ΤΟΥΒΛΟ	8	ΛΑΜΑΡΙΝΑ	12	

ΧΡΩΜΑ	α	ΛΕΥΚΟ	ε	ΩΧΡΑ	ή	φυσικό ξύλου
	β	ΜΑΥΡΟ	ι	ΚΟΚΚΙΝΟ	ζ	καφέ
	γ.	ΓΚΡΙΖΟ	π	ΜΠΛΕ		
	δ	ΟΧΡΑ	θ	ΚΙΤΡΙΝΟ		

ΦΩΤ. ΚΥΡΙΑΡΧΟΥ ΤΥΠΟΥ

ΦΩΤ. ΚΑΤΑ ΤΗΝ ΚΡΙΣΗ ΤΟΥ ΜΕΛΕΤΗΤΗ

.ριθ. ΤΠ – ΠΕ 6508/85 (2)

.αθορισμός ορίων και όρων και περιορισμών δόμησης του οικισμού Κυρίων της Κοινότητας Κυρίων του Ν. Δράμας.

Ο ΝΟΜΑΡΧΗΣ ΔΡΑΜΑΣ

Έχοντας υπόψη:

1. Τις διατάξεις του Ν. 3200/55 και του Ν.Δ. 532/72 «περί διοικητι-.ής αποκεντρώσεως».

2. Τις διατάξεις του Α.Ν. 314/68 «περί παροχής αρμοδιοτήτων στον ·πουργό Β. Ελλάδος και τους Νομάρχες» όπως τροποποιήθηκε με το Ν.Δ. .018/71.

3. Τις διατάξεις του Ν.Δ. της 17.7.23 «περί σχεδίων πόλεων».

4. Τις διατάξεις του Ν. 1337/83 όπως τροποποιήθηκαν με το Ν. .512/85.

5. Τις διατάξεις του Ν. 1577/85 «περί Γ.Ο.Κ.».

6. Τις διατάξεις του Π.Δ. της 24.4.85 «περί τρόπου καθορισμού ɔρίων οικισμών της χώρας μέχρι 2.000 κατοίκους κατηγορίες αυτών και καθορισμός όρων και περιορισμών δόμησής τους.

7. Τις προτάσεις των ιδιωτών μελετητών Μηχανικών στους οποίους ανατέθηκε σχετική μελέτη στα πλαίσια του προγράμματος των ανοικτών πόλεων.

8. Τα δελτία αρχιτεκτονικής αναγνώρισης των οικισμών, που συμπληρώθηκαν από τους προαναφερόμενους μελετητές κατά τις υποδείξεις των σχετικών προδιαγραφών του Υ.Χ.Ο.Π.

9. Τα πληθυσμιακά στοιχεία της τελευταίας απογραφής του Κράτους της Ε.Σ.Υ.Ε.

10. Τη με αριθμό 95/12.11.85 απόφαση Κοινοτικού Συμβουλίου της Κοινότητας Κυρίων.

11. Τη με αριθμό 11 (θέμα 9) 24.11.86 γνωμοδότηση του Συμβουλίου ΠΕ.ΧΩ.Δ.Ε. του Νομού, αποφασίζουμε:

1. Καθορίζουμε τα όρια του οικισμού Κυρίων της Κοινότητας Κυρίων του Ν. Δράμας με στοιχεία 12, 50, 49, 9, 48, 47, 46, 11, 74, 73, 72, 71, 70, 69, 68, 67, 66, 65, 64, 63, 62, 61, 60, 59, 58, 57, 56, 55, 27, 28, 31, όπως αυτά φαίνονται στο συνοδευτικό της παρούσας διάγραμμα με κλίμακα 1:5.000 που αποτελεί αναπόσπαστο μέρος αυτής και συντάχτηκε με βάση στοιχείων χαρτών και επιτόπιο έλεγχο.

2. Κατατάσουμε τον οικισμό Κύρια της Κοινότητας Κυρίων του Ν. Δράμας σύμφωνα με το δελτίο κατηγοροποίησης των οικισμών της μελέτης των ανοικτών πόλεων του Νομού σε αδιάφορο, σ τάσιμο, συνεχτικό, μεγάλο.

3. Καθορίζουμε γενικούς και ειδικούς όρους και περιορισμούς δόμησης για τον προαναφερόμενο οικισμό και για κάθε τομέα του όπως αυτοί φαίνονται στο συνοδευτικό της παρούσας διάγραμμα.

Α΄ Γενικοί όροι δόμησης.

α. Τομέας Ι (Σχέδιο διανομής).

Ελάχιστο Πρόσωπο: 14 μέτρα.

Ελάχιστο Εμβαδό: 300 τετρ. μέτρα.

Συντελεστής δόμησης: 0,8.

Μέγιστο ύψος κτιρίων: 7,50 μέτρα.

β. Τομέας ΙΙ (Υπόλοιπο τμήμα οικισμού).

Ελάχιστο Εμβαδό: 500 τετρ. μέτρα.

Μέγιστο ύψος κτιρίων: 7.50 μέτρα.

Για το πρόσωπο και τη μέγιστη δυνατότητα δόμησης στον τομέα αυτό ισχύουν τα αναφερόμενα στα άρθρα 5 και 6 του Π.Δ. της 24.4.85 (ΦΕΚ 181 Δ/3.5.85).

γ. Κατά παρέκκλιση εντός των ορίων του οικισμού θεωρούνται άρτια τα οικόπεδα με όποιο εμβαδό είχαν στις 3.5.85 ημέρα δημοσίευσης του από 24.4.85 Π.Δ.

δ. Είναι δυνατή παρέκκλιση του οριζόμενου μεγίστου ύψους μετά σύμφωνη γνώμη της Ε.Π.Α.Ε. του Νομού για τις παρακάτω περιπτώσεις, χωρίς υπέρβαση του Σ.Δ. ή της δυνατότητας μεγίστης δόμησης.

ι) Κατασκευή τρίτου ορόφου σε περιοχές όπου υπάρχουν τριόροφα κτίρια σαν κυρίαρχος τύπος κτισμάτων του οικισμού.

ιι) Λόγω υψομετρικών διαφορών του οικοπέδου.

ε) Κατά τα λοιπά ισχύουν οι γενικοί όροι δόμησης του Π.Δ. της 24.4.85.

Β΄ Ειδικοί όροι δόμησης.

Για τον προαναφερόμενο οικισμό ισχύουν οι ειδικοί όροι δόμησης της ομάδας Γ (αδιάφοροι) όπως ορίστηκαν με την ΤΠΠΕ 5830/26.11.86 απόφασή μας και αναγράφονται στην καρτέλα που συνοδεύει την παρούσα απόφαση.

4. Γενικά:

α) Πριν από οποιαδήποτε κατάτμηση οικοπέδου μέσα στα όρια του οικισμού θα πρέπει να θεωρείται το σχετικό Τοπογραφικό διάγραμμα από το Τμήμα Πολεοδομίας και Π.Ε. του Νομού. Στα τμήματα του οικισμού χωρίς εγκεχριμένο σχέδιο θα πρέπει να εξασφαλίζεται η συνέχεια των υπαρχόντων κοινοχρήστων χώρων και η δημιουργία χώρων σύμφωνα με τα οριζόμενα στις διατάξεις της παραγράφου 1 του άρθρου 6 του από 24.4.85 Π.Δ.

β) Να εξασφαλίζεται οπωσδήποτε η συνέχεια των υφισταμένων ή εγκεχριμένων δρόμων του οικισμού.

γ) Κατά τα λοιπά ισχύουν τα οριζόμενα στο Π.Δ. της 24.4.85 όσον αφορά δόμηση ειδικών κτιρίων, μικρών οικοπέδων κ.λπ.

δ) Η απόφαση αυτή με το σχεδιάγραμμα οριοθέτησης και διαχωρισμού τομέων καθώς και την καρτέλα των ειδικών όρων δόμησης να δημοσιευθεί στην Εφημερίδα της Κυβερνήσεως.

Δράμα, 27 Νοεμβρίου 1986

Ο Νομάρχης

ΕΥΑΓΓΕΛΟΣ ΡΟΓΚΑΚΟΣ



Κύρια - Ευρύπεδο - Βαθύσπηλο

Συνοδεύει την Απόφαση
κ. Νομάρχη Δράμας
με αριθμ. 6508/85/27-11-86

ΠΡΟΓΡΑΜΜΑ ΑΝΟΙΚΤΩΝ ΠΟΛΕΩΝ
ΝΟΜΟΣ ΔΡΑΜΑΣ

ΟΙΚΙΣΜΟΙ:	ΚΥΡΙΑ	ΕΥΡΥΠΕΔΟΝ	ΒΑΘΥΣΠΗΛΟΝ
ΚΟΙΝΟΤΗΣ:	ΚΥΡΙΩΝ	ΚΥΡΙΩΝ	ΚΥΡΙΩΝ
ΑΝ ΕΣΥΕ:	52112701	52112704	52112702

ΘΕΩΡΗΘΗΚΕ
Δράμα 24-11-1986
Ο ΠΡΟΙΣΤΑΜΕΝΟΣ

ΟΡΙΟΘΕΤΗΣΗ ΟΙΚΙΣΜΟΥ

ΝΟΜΟΣ: Δράμας
Οικισμος: Βαθυχώρι

ΥΠΟΜΝΗΜΑ
- Οριο ΟΤΑ
- Οριο οικισμου
- 1.2.3 Ονομασιες

Συνοδεύει την Απόφαση
κ. Νομάρχη Δράμας
με αριθμ. ....

ΠΡΟΓΡΑΜΜΑ ΑΝΟΙΚΤΩΝ ΠΟΛΕΩΝ
ΝΟΜΟΣ ΔΡΑΜΑΣ
ΟΙΚΙΣΜΟΣ: ΒΑΘΥΧΩΡΙΑ
ΚΟΙΝΟΤΗΣ: ΚΥΡΙΩΝ
ΑΝ ΕΣΥΕ: 52112703

Σύμφωνα με τις προδιαγραφές δεν υπάρχει δυνατότητα επέκτασης του οικισμού.

Ωστόσο, όπως αναζητείται και στο σχεδιάγραμμα που συνοδεύει τον χάρτη Α 4-1, υπάρχει ήδη επέκταση του οικισμού προς τα νότια, εκατέρωθεν του δρόμου που συνδέει με τα Κύρια, σε περιοχή επίσης που αποτελεί απαγορευτική ζώνη εκατέρωθεν του δρόμου.

Τομέας Ι. [36,37,38,39,40,41,42,43,44,45,46,47,48,49,50,51,52,53,54,55,56,57,58,59,60,61]

ΟΡΙΟΘΕΤΗΣΗ ΟΙΚΙΣΜΟΥ		Αριθμός σχεδίου: Π.1.1
		ΚΛ 1:5000
Συντηξη Βασβεκη - Χαριοπολίτου	Ελέγχος:	Ημερ.

Υπουργείο Χωροταξίας Οικισμού και Περιβάλλοντος

ΝΟΜΟΣ: Δράμας
Οικισμος: Υψηλο

ΥΠΟΜΝΗΜΑ
- Οριο ΟΤΑ
- Οριο οικισμου
- Ονομασιες

Συνοδεύει την Απόφαση
κ. Νομάρχη Δράμας
με αριθμ. ....

ΠΡΟΓΡΑΜΜΑ ΑΝΟΙΚΤΩΝ ΠΟΛΕΩΝ
ΝΟΜΟΣ ΔΡΑΜΑΣ
ΟΙΚΙΣΜΟΣ: ΥΨΗΛΟΝ
ΚΟΙΝΟΤΗΣ: ΚΥΡΙΩΝ
ΑΝ ΕΣΥΕ: 52112705

Τομέας Ι Σημεία: [1,29,28,27,26,25,8,24,7,Γ,23,22,21,20,19,18,17,α,16,15,14,13,12,11,10,9,3]
1) τομή περιγράμματος ρυμοτ. σχεδίου και δρόμου. [3,35,34,33,32,31,30,2]
2) σημείο πάνω σε αγροτ. δρόμο σε απόσταση 120μ. από το σημείο β (διασταύρωση δρόμων)
3) γωνία ρυμοτ. σχεδίου
4) σημείο επί της ευθείας 5-8 (γωνίες ρυμοτ. σχεδίου)
5) σημείο πάνω στο περίγραμμα του ρυμοτ. σχεδίου σε απόσταση 35μ. από τη γωνία (σημείο 5)

Τομέας ΙΙ [7,6,5,4,17,18,19,20,21,22,23,Γ,7] [4,8,9,10,11,3,2,4,4]

ΟΡΙΟΘΕΤΗΣΗ ΟΙΚΙΣΜΟΥ		Αριθμός σχεδίου: Π.1.1
		ΚΛ 1:5000
Συντηξη Βασβεκη - Χαριοπολίτου	Ελέγχος:	Ημερ.

Υπουργειο Χωροταξιας Οικισμου και Περιβαλλοντος
ΔΙΕΥΘΥΝΣΗ ΧΩΡΟΤΑΞΙΑΣ

Άρθρο 11

ΠΙΝΑΚΑΣ Α.2.1. Παράρτημα

ΔΕΛΤΙΟ ΑΡΧΙΤΕΚΤΟΝΙΚΗΣ ΑΝΑΓΝΩΡΙΣΗΣ Αδιάφορων οικισμών Νομού Δράμας (ΟΜΑΔΑ Γ)

ΟΙΚΙΣΜΟΣ : Κύρια
ΔΗΜΟΣ/ΚΟΙΝ.: Κύρια
ΑΡ. ΕΣΥΕ : 52112701
ΝΟΜΟΣ : ΔΡΑΜΑΣ

ΣΥΣΤΗΜΑ ΔΟΜΗΣΗΣ	ΣΥΝΕΧΕΣ		Π. ΕΛΕΥΘΕΡΟ		ΠΤΕΡΥΓΩΝ	

α/α		ΣΤΟΙΧΕΙΑ ΤΟΥ ΚΤΙΡΙΟΥ ΚΥΡΙΑΡΧΟΣ ΤΥΠΟΣ	ΙΣΟΓΕΙΟ ΥΛΙΚ.	ΙΣΟΓΕΙΟ ΧΡΩΜ.	Α' ΟΡΟΦΟΣ ΥΛΙΚ.	Α' ΟΡΟΦΟΣ ΧΡΩΜ.	Β' ΟΡΟΦΟΣ ΥΛΙΚ.	Β' ΟΡΟΦΟΣ ΧΡΩΜ.	ΠΑΡΑΤΗΡΗΣΕΙΣ ΛΕΠΤΟΜΕΡΕΙΕΣ
Α	ΕΠΙΚΑΛΥΨΗ	1. στέγης μονόριχτης							% ΚΛΙΣΗ
		2. στέγης δίριχτης							%
		3. στέγης τετράριχτης							%
		4. δώματος							
		5. άλλου							
Β	ΟΨΕΙΣ	1. κύρια όψη		α,δ		α,δ			
		2. λοιπές όψεις		α,δ		α,δ			
		3.							σκίτσο
Γ	ΕΞΩΣΤΕΣ	1. ανοιχτός ακάλυπτος							
		2. ανοιχτός καλυμμένος							
		3. κλειστός							
		4. στοά-χαγιάτι							
		5.							σκίτσο
Δ	ΣΤΗΘΑΙΑ	1. εξωστών	2-3-9		2-3-9				
		2. εξωτερικής σκάλας	2-3-9		2-3-9				
		3. δώματος	2-3-9		2-3-9				
		4.							σκίτσο
Ε	ΑΝΟΙΓΜΑΤΑ	Ποσοστό ανοιγμάτων	35 %		25 %		%		
		1. οριζόντιο πρέκι							
		2. ημικυκλικό πρέκι							
		3. τοξωτό πρέκι							
		4.							σκίτσο
Ζ	ΧΟΥΦΩΜΑΤΑ	1. ταμπλαδωτά							
		2. καρφωτά							
		3. περσιδωτά							
		4. με κουτιά							
		5. με φεγγίτη							
		6.							σκίτσο
ΠΑΡΑΠΟΜΠΗ									

α/α		ΣΤΟΙΧΕΙΑ ΤΟΥ ΚΤΙΡΙΟΥ ΚΥΡΙΑΡΧΟΣ ΤΥΠΟΣ	ΙΣΟΓΕΙΟ ΥΛΙΚ.	ΙΣΟΓΕΙΟ ΧΡΩΜ.	Α' ΟΡΟΦ. ΥΛΙΚ.	Α' ΟΡΟΦ. ΧΡΩΜ.	Β' ΟΡΟΦ. ΥΛΙΚ.	Β' ΟΡΟΦ. ΧΡΩΜ.	ΠΑΡΑΤΗΡΗΣΕΙΣ ΛΕΠΤΟΜΕΡΕΙΕΣ
Η	ΑΡΧΙΤ. ΣΤΟΙΧΕΙΑ	1. γείσο							
		2. κορνιζώματα							
		3. παραστάδες							
		4. φουρούσια							
		5 αετώματα							
		6. κολωνάδες							σκίτσο
Θ	ΠΕΡΙΦΡΑΞΗ	1. μανδρότοιχος ψηλός							
		2. μανδρότοιχος χαμηλός	1-2-9	γ-α,δ-ι					
		3. άλλος τρόπος							σκίτσο

ΥΠΟΜΝΗΜΑ - ΚΩΔΙΚΑΣ ΣΥΜΒΟΛΙΚΩΝ ΑΡΙΘΜΩΝ

ΥΛΙΚΑ	1	ΠΕΤΡΑ	5.	ΠΛΑΚΕΣ ΠΕΤΡΙΝΕΣ	9.	ΣΙΔΗΡΟΣ
	2	ΣΟΒΑΣ-ΚΟΝΙΑΜΑ	6.	ΚΕΡΑΜΙΔΙΑ ΒΥΖΑΝΤΙΝΑ	10.	ΧΩΜΑ
	3	ΞΥΛΟ (λευκή ξυλεία)	7	ΚΕΡΑΜΙΔΙΑ ΡΩΜΑΙΚΑ	11	ΓΥΨΟΣ
	4.	ΤΟΥΒΛΟ	8	ΛΑΜΑΡΙΝΑ	12	
ΧΡΩΜΑ	α	ΛΕΥΚΟ	ε	ΩΧΡΑ	ο	φυσικό ξύλου
	β	ΜΑΥΡΟ	ι	ΚΟΚΚΙΝΟ	ζ	ΚΑΦΕ
	γ.	ΓΚΡΙΖΟ	π	ΜΠΛΕ		
	δ	ΩΧΡΑ	θ	ΚΙΤΡΙΝΟ		

ΦΩΤ. ΚΥΡΙΑΡΧΟΥ ΤΥΠΟΥ

ΦΩΤ. ΚΑΤΑ ΤΗΝ ΚΡΙΣΗ ΤΟΥ ΜΕΛΕΤΗΤΗ